

Asig s.r.o.
Budovatelů 324
533 12 Chvaletice
T +420 327 314 887
asig@asig.cz
www.asig.cz

IČO: 25954849
DIČ: CZ25954849

Krajský soud
V Hradci Králové,
Oddíl C,
Vložka 17441

Žádost o vyjádření k přechodné úpravě provozu na pozemních komunikacích při uzavírce žel. přejezdu



Žadatel	Asig s.r.o.	Dodavatel	Obec Hvězdonice
Sídlo firmy	Budovatelů 324		
	533 12 Chvaletice	Sídlo	Hvězdonice 56
Dat. schr.	6vbnnuv		257 24 Chocerady
IČO / DIČ	25954849 / CZ25954849	Tel.:	317 792 227
Bankovní spojení	Komerční banka, a.s.	Fax:	
Číslo účtu	27-5375880297/0100	E-mail:	hvezdonice@cmail.cz
Zpracoval	Radim Ondrášek	Dat. schr.	J9araj3y
Tel.	+420 739 456 598	Datum	4. březen 2024
E-mail	ondrasek@asig.cz		


Firma GJW Praha spol. s r.o., IČO: 41192869, Vás žádá o vyjádření k přechodné úpravě provozu na pozemních komunikacích při uzavírce žel. přejezdů P5792 a P5796 z důvodu oprav na železniční trati č. 212 a oprav železničních přejezdů mezi žst. Chocerady a žst. Čerčany.

Název stavby: Chocerady – Čerčany - přejezdy
Žadatel o vyjádření: GJW Praha spol. s r.o., Mezitřaťová 137/46, 198 21 Praha 9 – Hloubětín, IČO: 41192869
Místo omezení: Přechodná úprava provozu v katastru obce Hvězdonice – místní komunikace a žel. přejezd P5792, P5793, P5795 a P5796 - viz. příložené DIO č. 1..
Rozsah omezení: Dopravní značení informující o uzavírce žel. přejezdu P5792 a P5796 – DIO č. 6 a 7. Přejezd s přejezdovým zabezpečovacím zařízením osazený o DZ P6 – STŮJ, dej přednost v jízdě a o IP22 POZOR, PZZ mimo provoz – P5793 a P5795 – DIO č. 1.
Důvod omezení: Rekonstrukce žel. trati a obnova žel. přejezdů
Délka omezeného úseku: Jednotlivé přejezdy cca 20m.
Délka objízdné trasy: -----
Navržená objízdná trasa: Bez značení po místních komunikacích
Termín omezení: Výluka 2.4.-31.5.2024, Úplná uzavírka přejezdu P5792 7.4.-14.5, úplná uzavírka přejezdu P5796 7.4.-16.5.2024
Investor: Správa železnic s.o., Dlážděná 1003/7, 110 00 Praha
Dodavatel stavby: GJW Praha spol. s r.o., Mezitřaťová 137/46, 198 21 Praha 9 – Hloubětín, IČO: 41192869
Odpovědná osoba za stavbu: Tomáš Ressler, tel: 602 120 324, e-mail.: tomas.ressl@gjw-praha.cz
Dodavatel dopr. značení: Asig s.r.o., Budovatelů 324, Chvaletice 533 12
Za dodavatele
dopravního značení: Luděk Vavříčka tel.: 731 588 377 e-mail: vavricka@asig.cz
Radim Ondrášek tel.: 739 456 598 e-mail: ondrasek@asig.cz


V Čáslavi
Radim Ondrášek


 
ASIG s.r.o.
Budovatelů 324, 533 12 Chvaletice
provoz: Chrudimská 662, 286 01 Čáslav
T +420 327 314 887 www.asig.cz
IČO 25954849 DIČ CZ 25954849

Přílohy: Situace dopravního značení

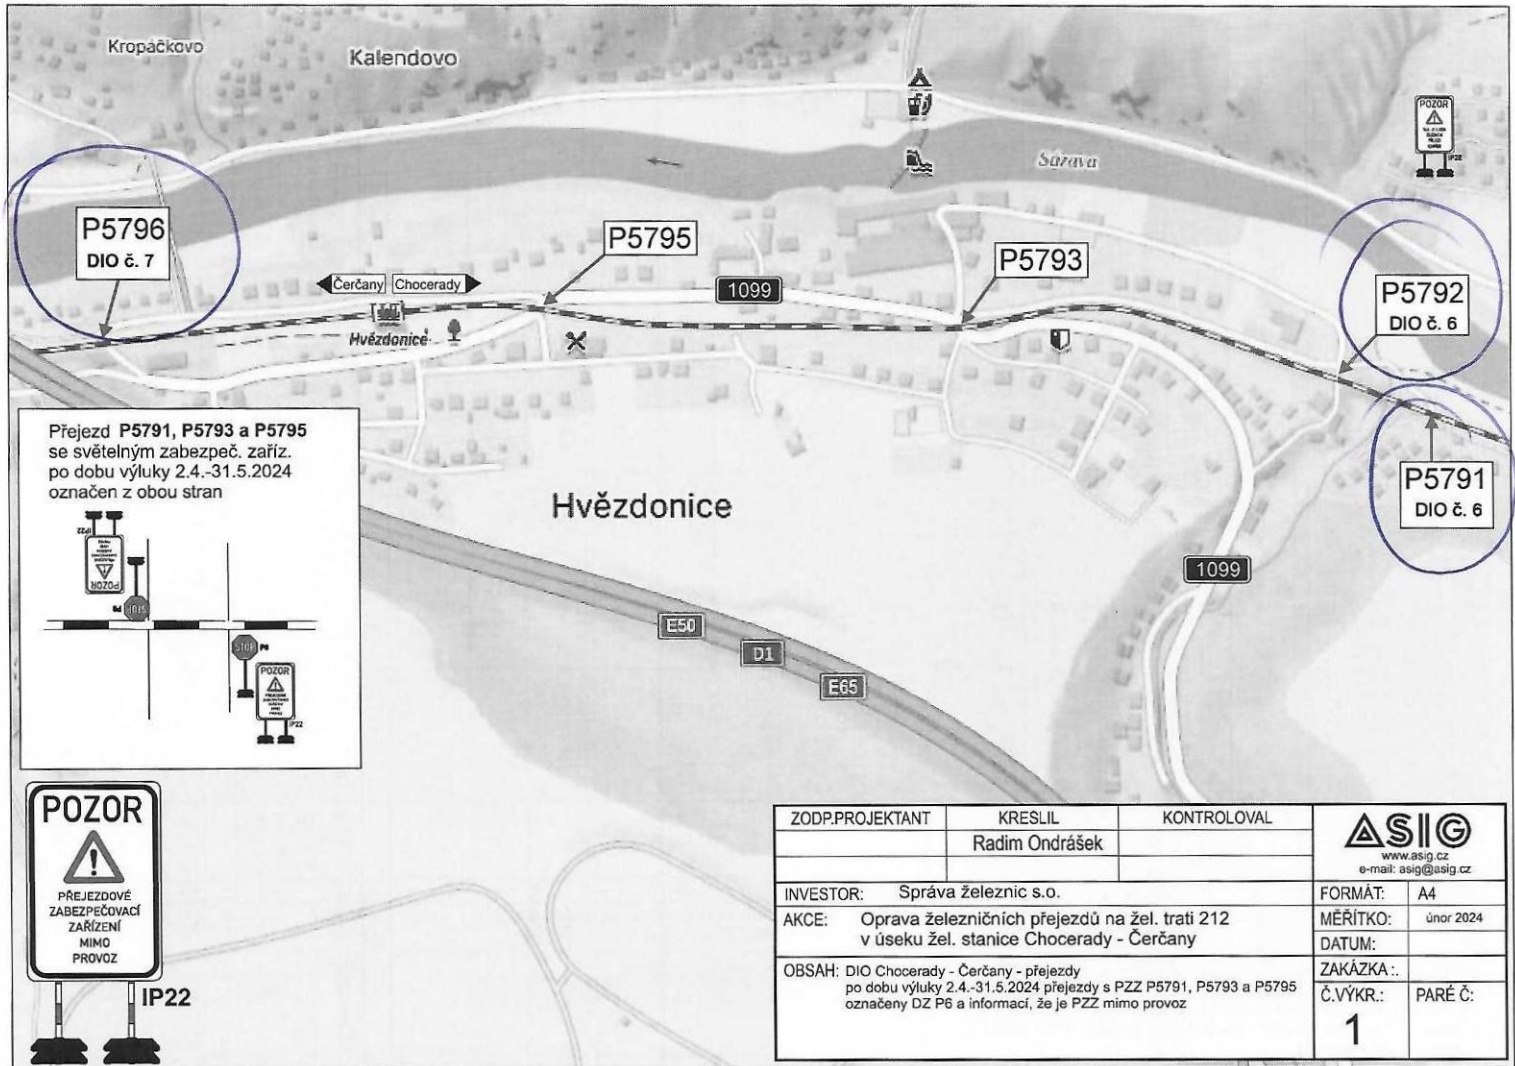

Přejezd P5791, P5793 a P5795 se světelným zabezpeč. zaříz. po dobu výluky 2.4.-31.5.2024 označen z obou stran

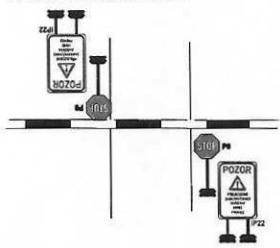


IP22

ZODP.PROJEKTANT	KRESLIL	KONTROLOVAL	 www.asig.cz e-mail: asig@asig.cz
	Radim Ondrášek		
INVESTOR:	Správa železnic s.o.		FORMÁT: A4
AKCE:	Oprava železničních přejezdů na žel. trati 212 v úseku žel. stanice Chocerady - Čerčany		MĚŘÍTKO: únor 2024
			DATUM:
OBSAH:	DIO Chocerady - Čerčany - přejezdy po dobu výluky 2.4.-31.5.2024 přejezdy s PZZ P5791, P5793 a P5795 označeny DZ P6 a informací, že je PZZ mimo provoz		ZAKÁZKA:.
			Č.VÝKR.: PARÉ Č:
			1


Přejezd P5791, P5792

P5791

termín opravy 7.4.-14.5.2024
 Úplné uzavření 18.4., 20.4., 21.4.,
 22.4., 25.4.,30.4., 7.5.-14.5.,
 po ukončení práce na tělese
 přejezdu, provizorní zprovoznění.
 Uzavírka při pokládce živice
 9.5.-14.5.2024

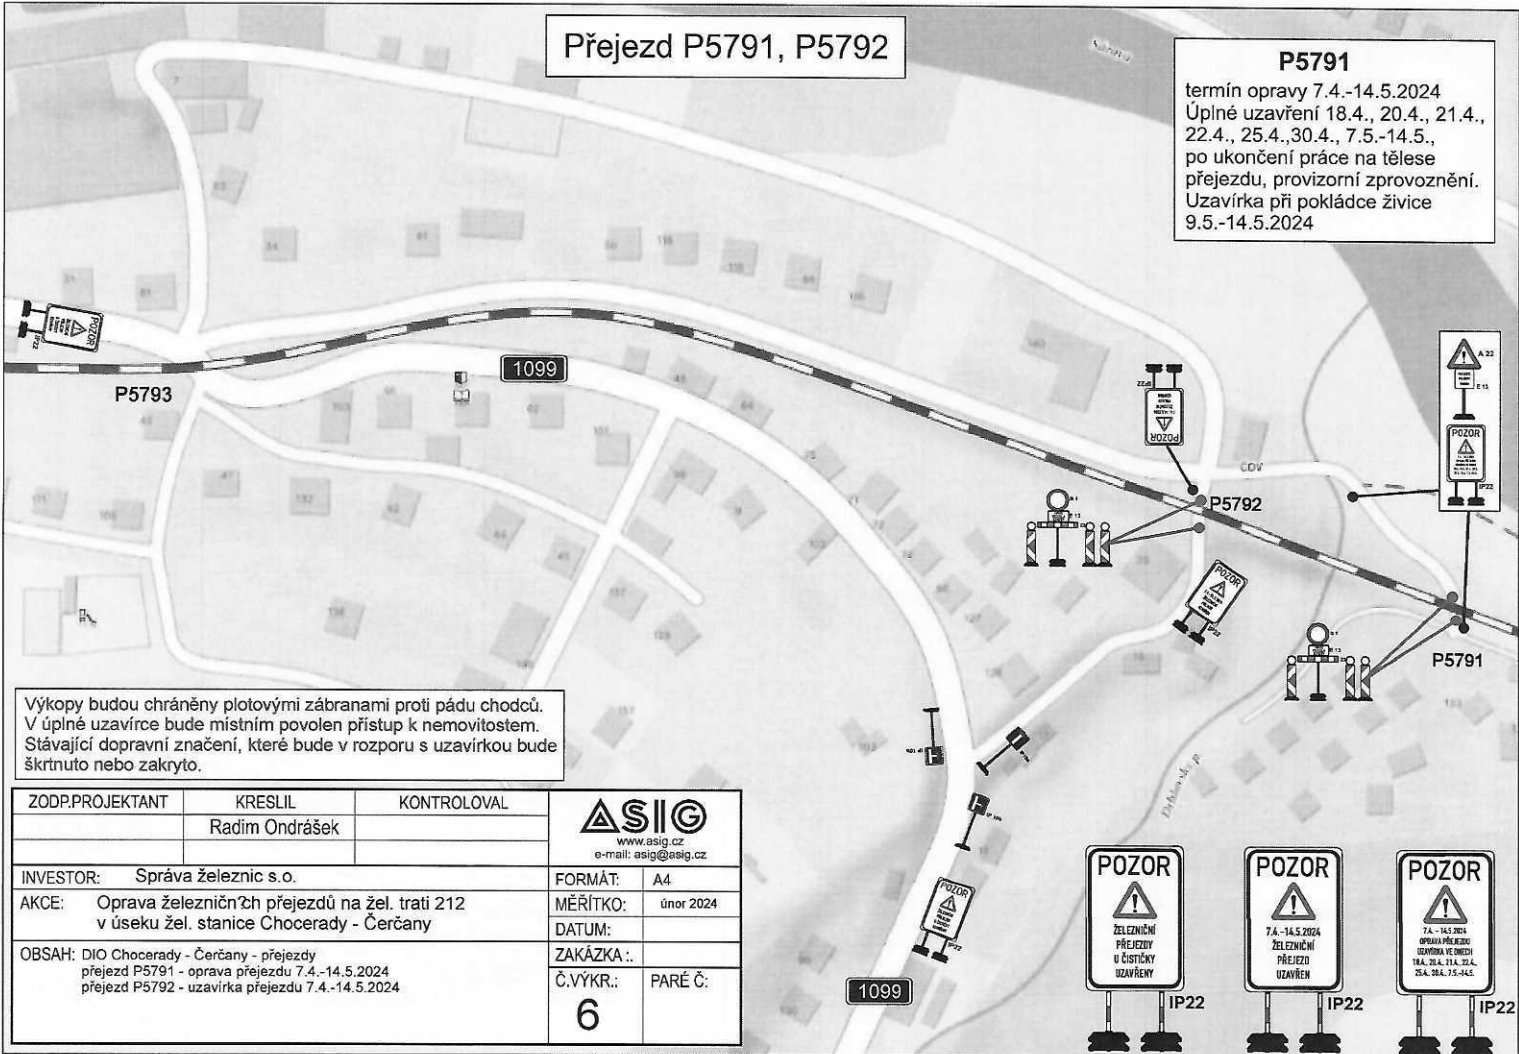



Výkopky budou chráněny plotovými zábranami proti pádu chodců.
 V úplné uzavírce bude místním povolen přístup k nemovitostem.
 Stávající dopravní značení, které bude v rozporu s uzavírkou bude
 škrtnuto nebo zakryto.

ZODP.PROJEKTANT	KRESLIL	KONTROLOVAL	 www.asig.cz e-mail: asig@asig.cz
	Radim Ondrášek		
INVESTOR:	Správa železnic s.o.		FORMÁT: A4
AKCE:	Oprava železničních přejezdů na žel. trati 212 v úseku žel. stanice Chocerady - Čerčany		MĚŘÍTKO: únor 2024
OBSAH: DIO Chocerady - Čerčany - přejezdy přejezd P5791 - oprava přejezdu 7.4.-14.5.2024 přejezd P5792 - uzavírka přejezdu 7.4.-14.5.2024			DATUM:
			ZAKÁZKA .:
	Č.VÝKR.:	PARÉ Č.:	6

U ČOV
 HOMOLE

Přejezd P5796

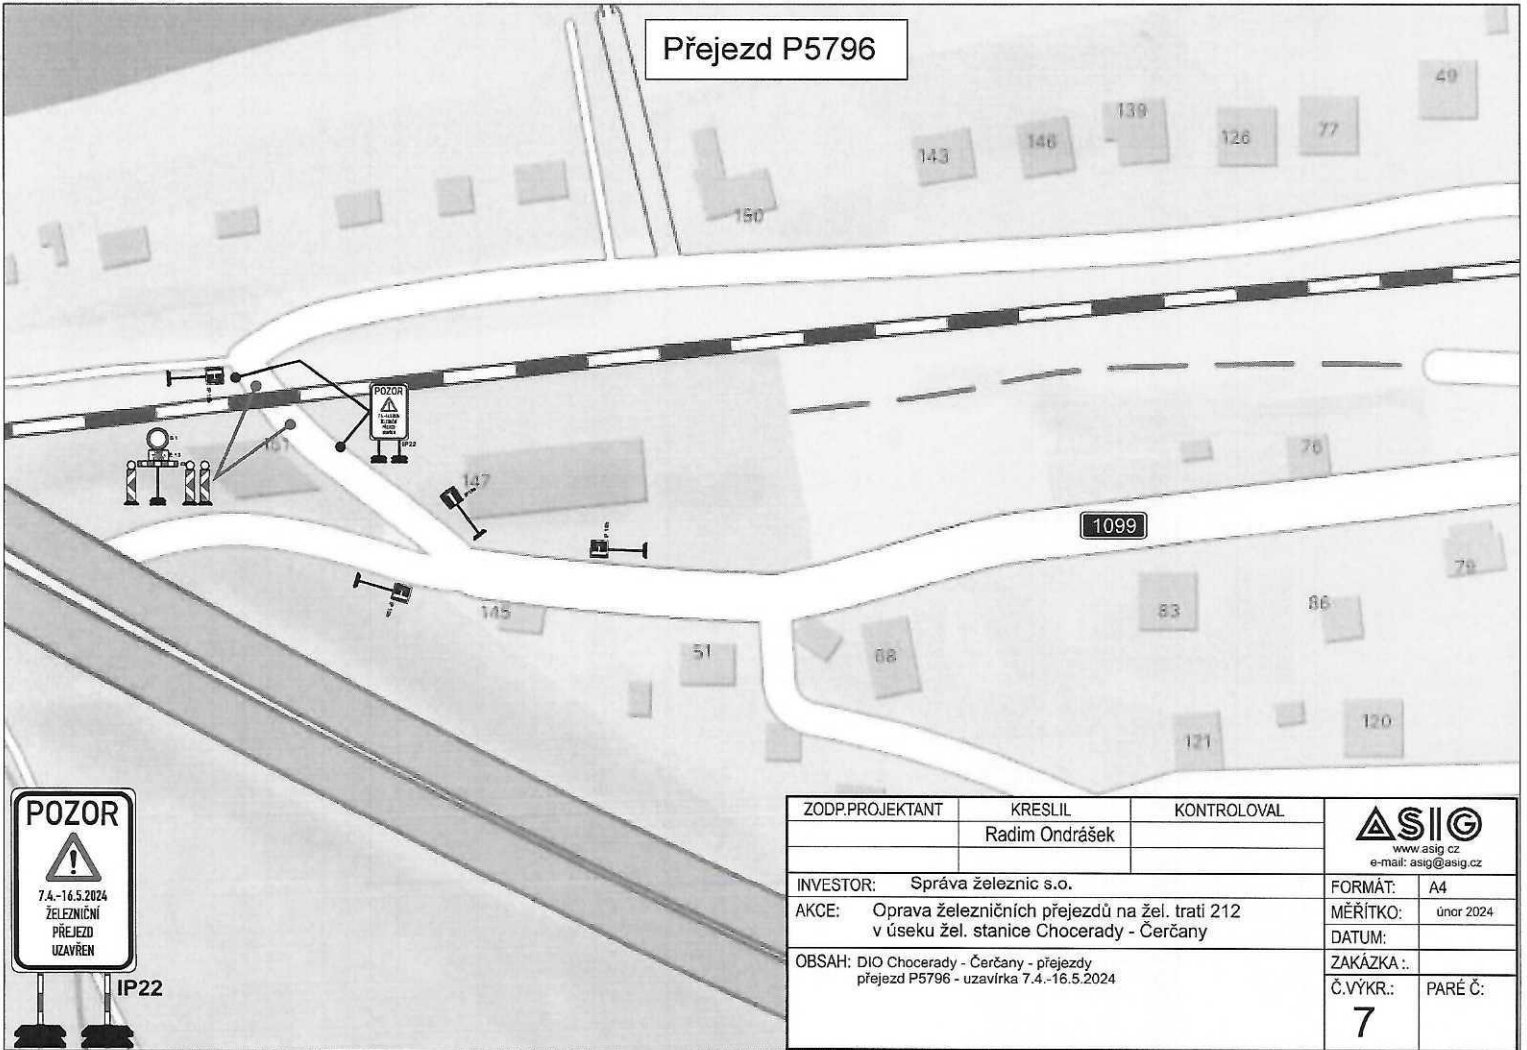

ZODP.PROJEKTANT	KRESLIL	KONTRLOVAL	 www.asig.cz e-mail: asig@asig.cz
	Radim Ondrášek		
INVESTOR:	Správa železnic s.o.		FORMÁT: A4
AKCE:	Oprava železničních přejezdů na žel. trati 212 v úseku žel. stanice Chocerady - Čerčany		MĚŘÍTKO: únor 2024
OBSAH:	DIO Chocerady - Čerčany - přejezdy přejezd P5796 - uzavírka 7.4.-16.5.2024		DATUM:
			ZAKÁZKA:.
			Č.VÝKR.: 7
			PARÉ Č:

POD MOSTEM